



LISTRAC-MÉDOC

# ARRETE MUNICIPAL DE CIRCULATION N° 021-2023-URB

Le Maire de la Commune de **LISTRAC-MEDOC**

**Vu** la loi n° 82-213 du 2 mars 1982 modifiée, relative aux droits et libertés des Communes, des Départements et des Régions,  
**Vu** la loi n° 83-8 du 7 janvier 1983 modifiée, relative à la répartition des compétences entre les Communes, les Départements, les Régions et l'Etat,  
**Vu** le Codes Général des Collectivités Territoriales et notamment les articles L2213-1, L2213-2 et L2215-21,  
**Vu** le Code de la Route et notamment les articles R411-1 à R411-9 et R411-25 à R411-28,  
**Vu** l'arrêté interministériel du 24 novembre 1967 modifié relatif à la signalisation routière et les textes d'application,  
**Vu** l'instruction interministérielle sur la signalisation routière (livre I-8<sup>ème</sup> Partie – Signalisation temporaire) approuvée par l'arrêté interministériel du 6 novembre 1992, modifié,

**CONSIDERANT** que pour permettre l'exécution des travaux, il y a lieu de prendre les dispositions suivantes :

- **Branchement AEP au niveau du Chemin de Montaut.**  
Par :
  - SADE CGTH – DR Sud Ouest Deleg – TSA 70011 – Chez Sogelink – 69134 DARDILLY Cedex
  - VEOLIA – 33480 CASTELNAU de MEDOC.

## ARRETE :

**ARTICLE 1 :** A compter du 13 Mars 2023 et pendant la durée des travaux (30 jours – 12 Avril 2023), la circulation sera alternée dans la zone des travaux. L'alternance de la circulation sera réglée par des ouvriers munis de piquets mobiles K.10 ou au moyen de feux tricolores mis en place par l'entreprise en charge des travaux.

**ARTICLE 2 :** La vitesse des véhicules est limitée à 30 km/h et tout dépassement sera interdit au droit du chantier ;  
Le stationnement dans la zone des travaux est interdit

**ARTICLE 3 :** A l'approche du chantier, ainsi que sur le chantier même, la signalisation réglementaire sera mise en place par l'entreprise chargée de l'exécution des travaux.

**ARTICLE 4 :** L'entreprise en charge de l'exécution des travaux est tenue de remettre la voirie dans le même état qu'elle était avant le commencement de ces travaux.

**ARTICLE 5 :** Conformément à l'article R 421-1 et suivants du code de justice administrative, le présent arrêté pourra faire l'objet d'un recours contentieux devant le tribunal administratif de Bordeaux dans un délai de deux mois à compter de sa date de notification ou de publication.

**ARTICLE 6 :** Le camion destiné à l'enlèvement des ordures ménagères devra pouvoir circuler sur cette voie le jour de collecte à savoir le **vendredi matin**.

**ARTICLE 7 :** Ce présent arrêté sera publié et affiché dans la commune. Il sera également affiché à chaque extrémité du chantier.

**Ampliation du présent arrêté sera adressée à :**


- M. le Maire de la Commune,
- M. le Commandant du Groupement de Gendarmerie de Castelnau de médoc,
- Service de la Police municipale,
- M. le Directeur de l'Entreprise chargée des travaux,
- Communauté de Communes « La Médullienne »,
- Service Départemental Incendie et Secours Gironde.

Chargés, chacun en ce qui le concerne, d'en assurer l'exécution.

Fait à Listrac-Médoc,  
Le 7 mars 2023

Le Maire,  
Auréli TEIXEIRA.  
Par délégation du Maire, le DGS,  
Stéphane VIATEUR.



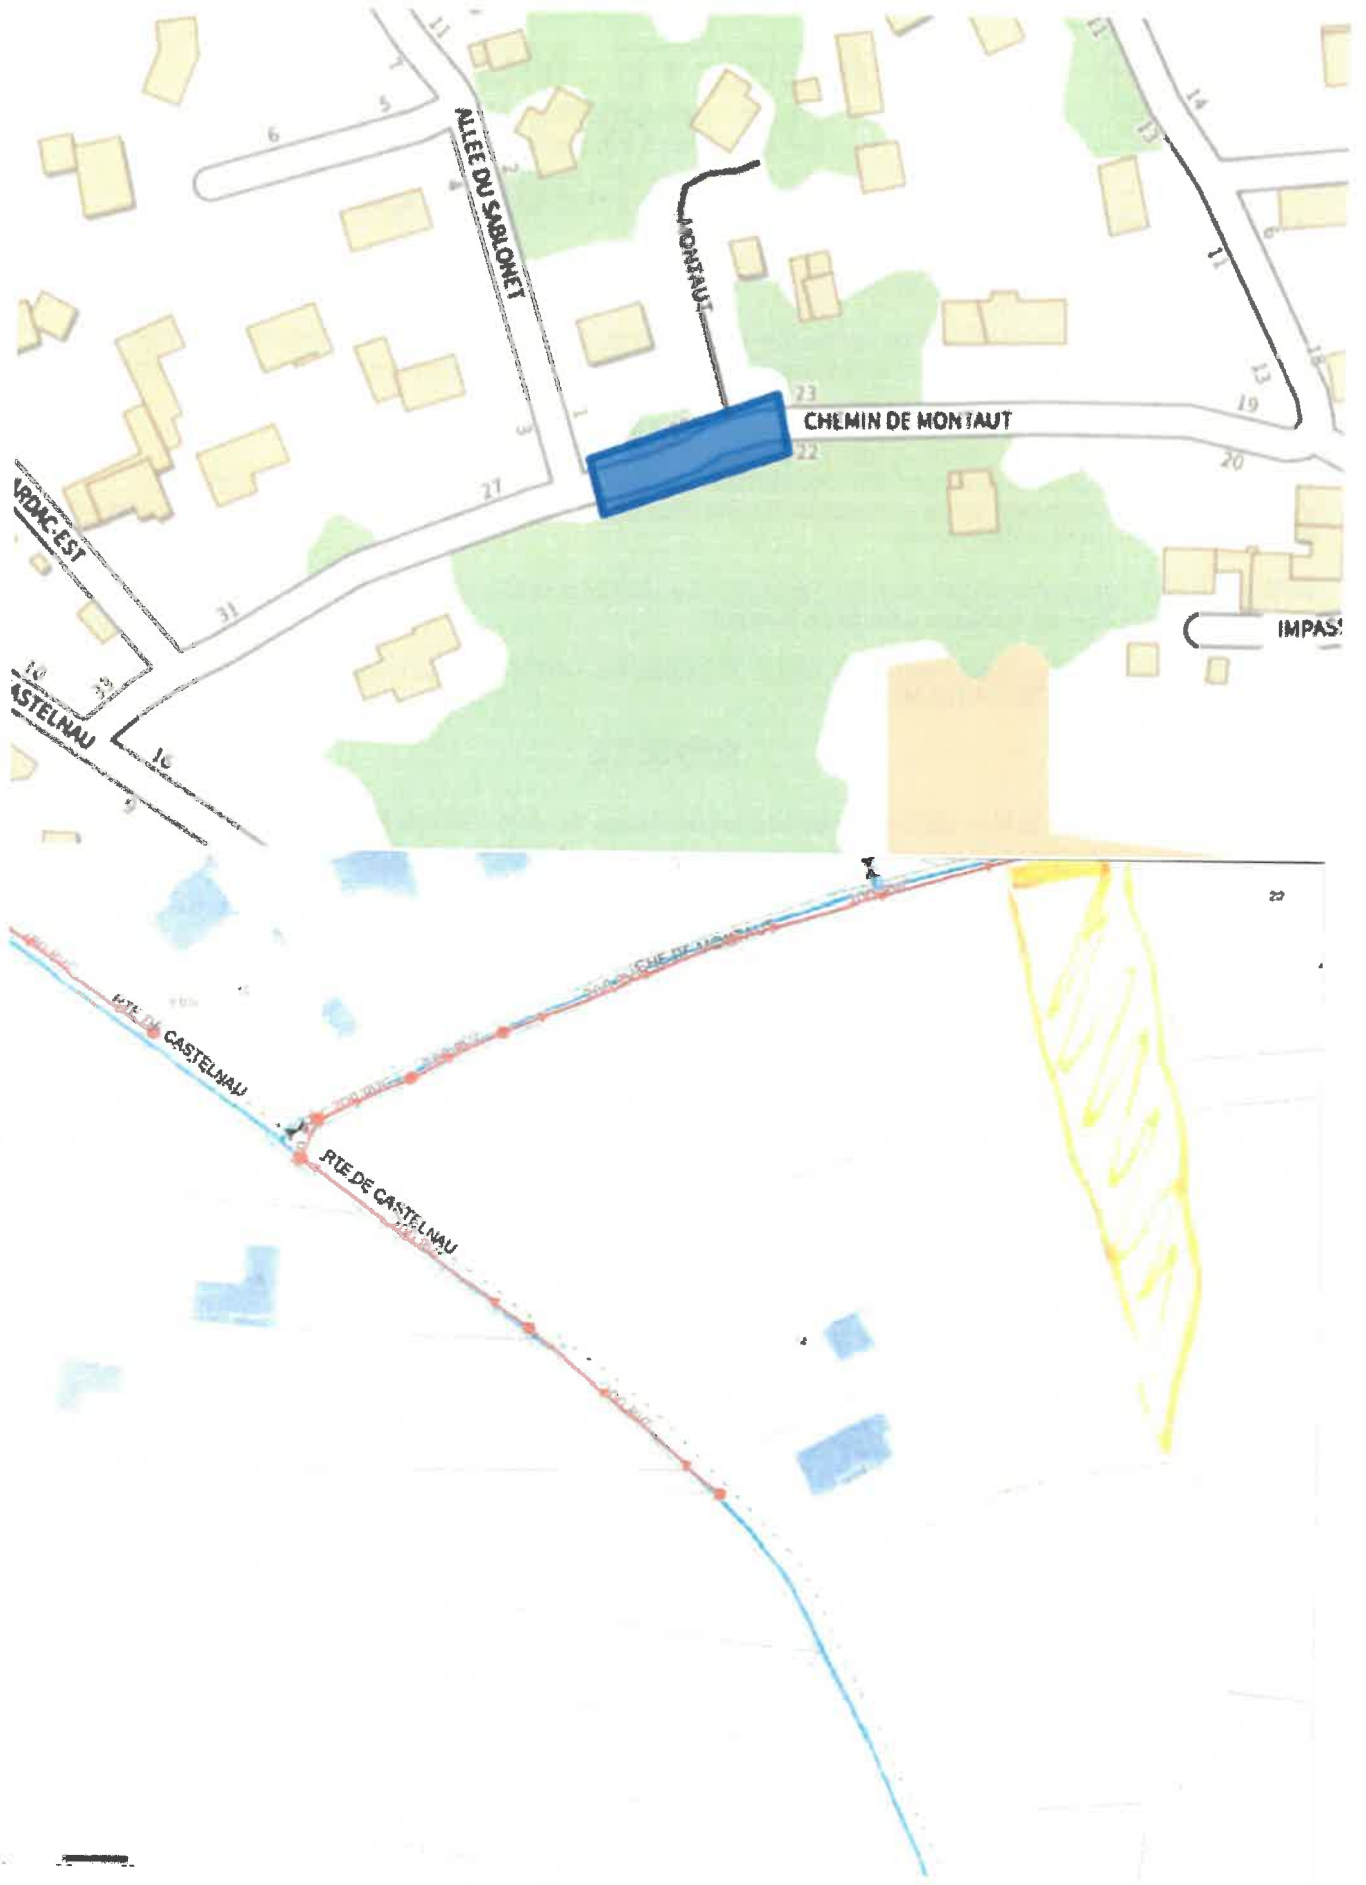

## Demande d'arrêté de police de la circulation

Code de la route L411-1 à L411-7  
Code général des collectivités territoriales L2213-1 à L2213-6.1

Gestionnaires des réseaux routiers

### Le demandeur

Particulier

Service public

Maître d'œuvre ou conducteur d'opération

Entreprise

Nom : **BAUD** Prénom : **Carole**  
Dénomination : **SADE CGTH - DR Sud Ouest Deleg** Représenté par : .....  
Adresse Numéro : ..... Extension : ..... Nom de la voie : **TSA 70011**  
**Chez Sogelink**  
Code postal **6 9 1 3 4** Localité : **DARDILLY CEDEX** Pays : **France**  
Téléphone **0 5 5 6 8 3 4 0 9 9** Indiquez l'indicatif pour le pays étranger : .....  
Courriel : **sade-cgth-dr-so-d@demat.sogelink.fr**

Si le bénéficiaire est différent du demandeur

Nom : **veolia** Prénom : .....  
Adresse Numéro : ..... Extension : ..... Nom de la voie : .....  
Code postal **3 3 4 8 0** Localité : **CASTELNAU DE MEDOC** Pays : **FRANCE**  
Téléphone ..... Indiquez l'indicatif pour le pays étranger : .....  
Courriel : .....

### Localisation du site concerné par la demande

Voie concernée : Autoroute n° ..... Route nationale n° ..... Route départementale n° ..... Voie communale n° .....  
Hors agglomération  En agglomération   
Point de Repère (PR) routier d'origine d'application : ..... + .....  Point de Repère (PR) routier de fin d'application : ..... + .....   
Adresse Numéro : ..... Extension : ..... Nom de la voie : **Chemin de Montaut**  
Code postal **3 3 4 8 0** Localité : **LISTRAC MEDOC**

### Nature et date des travaux

Permission de voirie antérieure : Oui  Non  Si oui indiquer la référence : .....  
Description des travaux : **Branchement AEP (30 jours demandés)**  
N° de chantier délivré par la Collectivité <sup>(0)</sup> : .....  
Date prévue de début des travaux : **1 3 0 3 2 0 2 3** Durée des travaux (en jours calendaires) : **2**

### Réglementation souhaitée

Durée de la réglementation (en jours calendaires) : **3 0** Date de début de réglementation **1 3 0 3 2 0 2 3**  
Restriction sur section courante  Restriction sur bretelles   
Sens de circulation concerné : Deux sens de circulation  Sens des Points de Repères (PR) croissants   
Sens des Points de Repères (PR) décroissants  Fermeture à la circulation   
Basculement de circulation sur chaussée opposée   
Circulation alternée : Par feux tricolores  Manuellement   
Restriction de chaussée :  
Neutralisation de la bande d'arrêt d'urgence (BAU)  Empiètement sur chaussée  largeur de voie maintenue **3**  
Suppression de voie  nombre de voie(s) supprimée(s) .....

<sup>(0)</sup> N° délivré par la Collectivité lorsque vous avez déclaré votre intention de réaliser des travaux. Exemple : N° Lyvia pour Lyon Métropole

Interdiction de :

**Circuler**  
Véhicules légers   
poids lourds

**Stationner**  
véhicules légers   
poids lourds

**Dépasser**  
véhicules légers   
poids lourds

Vitesse limitée à :   km/h

Itinéraire de déviation (à préciser par sens) :

.....  
.....  
.....

Autres prescriptions :

.....  
.....  
.....

**La pose, le maintien ou le retrait de la signalisation spécifique au chantier sont effectués par :**

Le demandeur  Une entreprise spécialité   
Nom : ..... Prénom : .....  
Dénomination : ..... Représenté par : .....  
Adresse Numéro : ..... Extension : ..... Nom de la voie : .....  
Code postal     Localité : ..... Pays : .....  
Téléphone            Indiquez l'indicatif pour le pays étranger :      
Courriel : .....

**Pièces jointes à la demande**

Afin de faciliter la compréhension et l'instruction du dossier, la demande d'arrêté est accompagnée d'un dossier comprenant :

Une notice détaillée avec notamment l'évaluation de la gêne occasionnée au usagers   
Plan de situation 1/10 ou 1/20 000<sup>ème</sup>  Plan des travaux 1/200 ou 1/ 500<sup>ème</sup>  Schéma de signalisation   
Itinéraire de déviation 1/2 000 ou 1/5 000<sup>ème</sup>

J'atteste de l'exactitude des informations fournies

Fait à : **DARDILLY CEDEX**


Le: **2 8 0 2 2 0 2 3**

Nom : **BAUD** Prénom : **Carole** Qualité : .....





(45.072792 -0.810347);(45.072686 -0.810317);(45.072571 -0.810793);(45.072671 -0.810832);(45.072792 -0.810347);

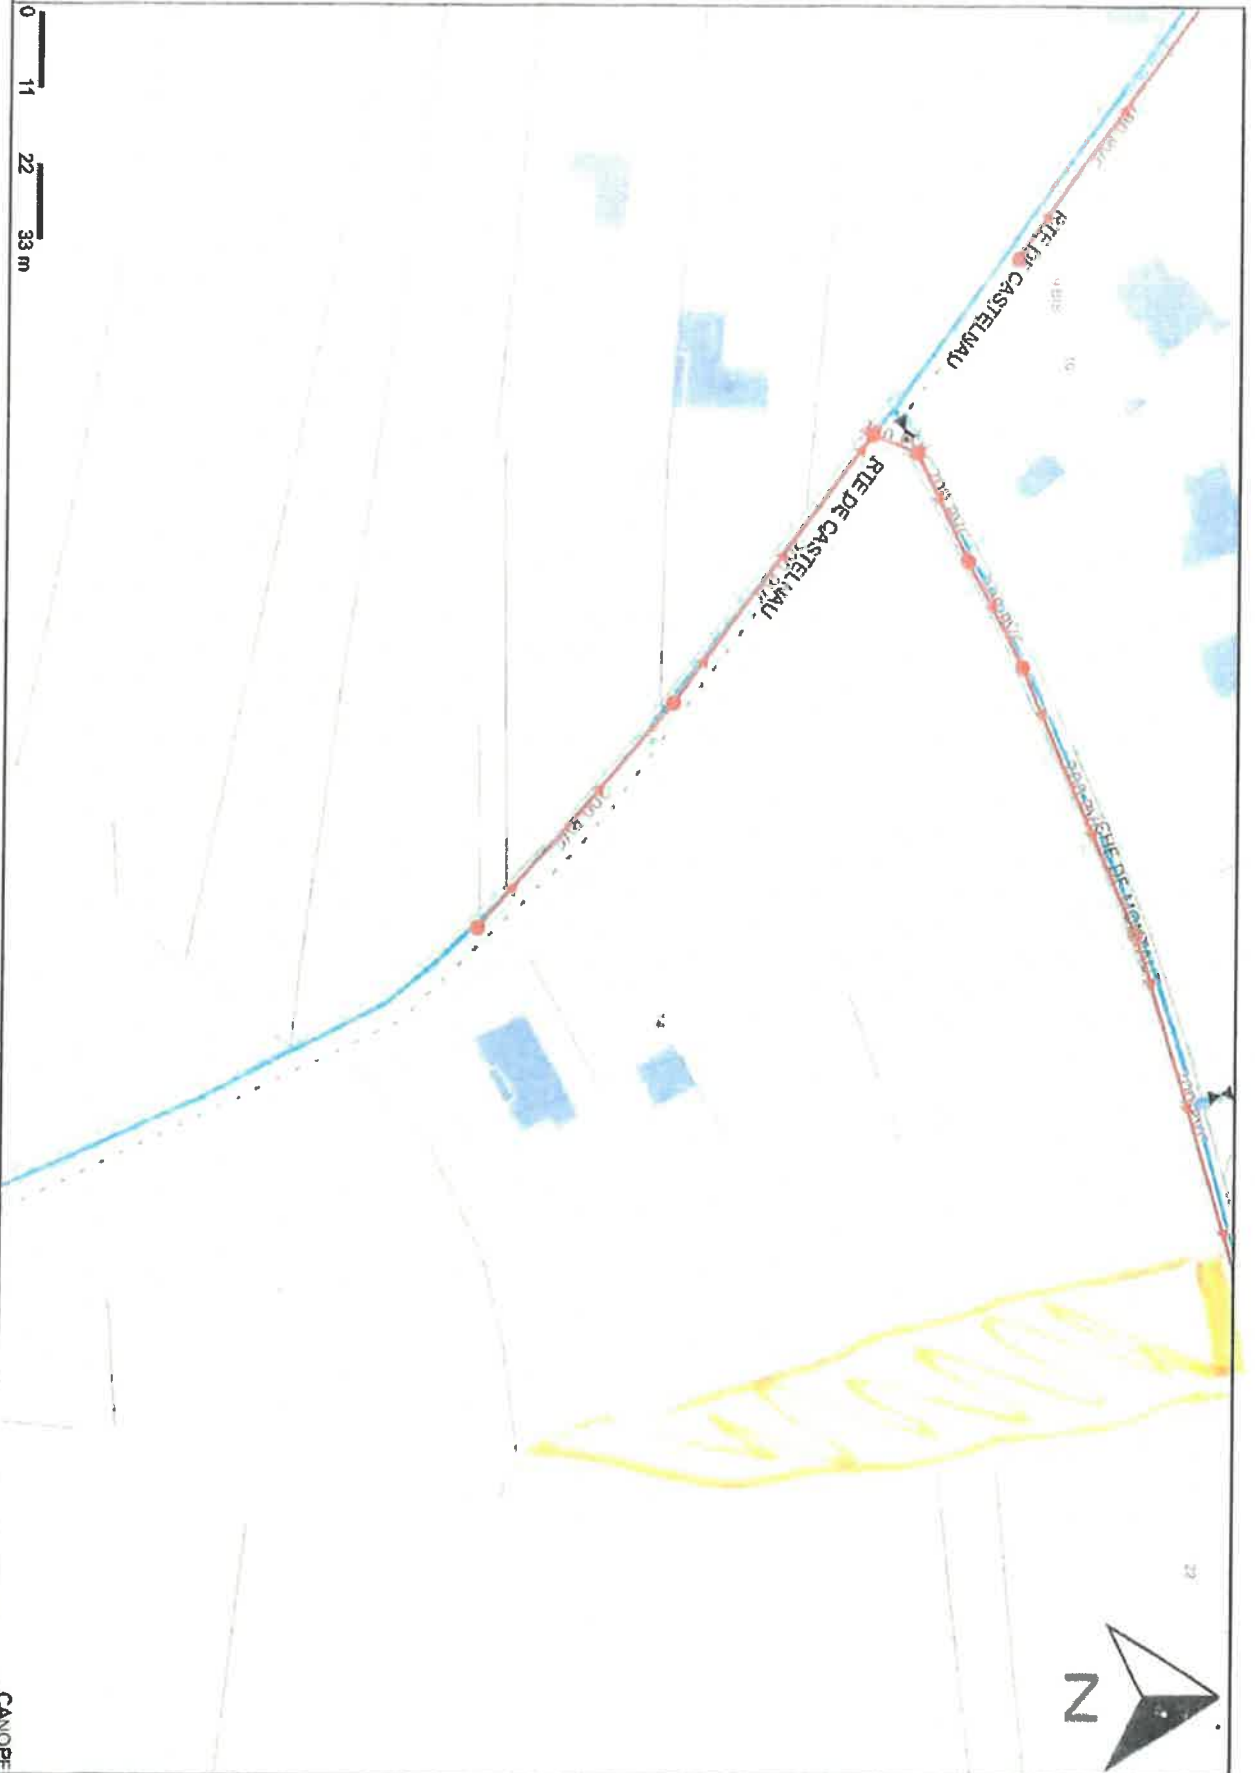

**64A - Atlantique**

SCHEMA U

Echelle : 1/750 Plan variable 3 mois à compter du : 07/07/2022

Plan classe C. Les branchements et le réseau principal sont en général pourvus d'attribution visible permettant de les localiser, notamment les bornes de regards de visite et des boîtes de branchement, pour l'assainissement et bouches à ciel de visites pour l'eau potable.

CANOPE

tél: 04 77 66 10 00  
fax: 04 77 66 10 01



